



Nr obwodu	Wył. główny	Ochr. przerw.	L1	L2	L3
Nazwa	Rozłącznik izolacyjny	Ochronnik przeciwprzepięciowy	Lampa sygnalizacyjna fazy L1	Lampa sygnalizacyjna fazy L2	Lampa sygnalizacyjna fazy L3
Typ kabla					
Przekrój [mm <sup>2</sup> ]					

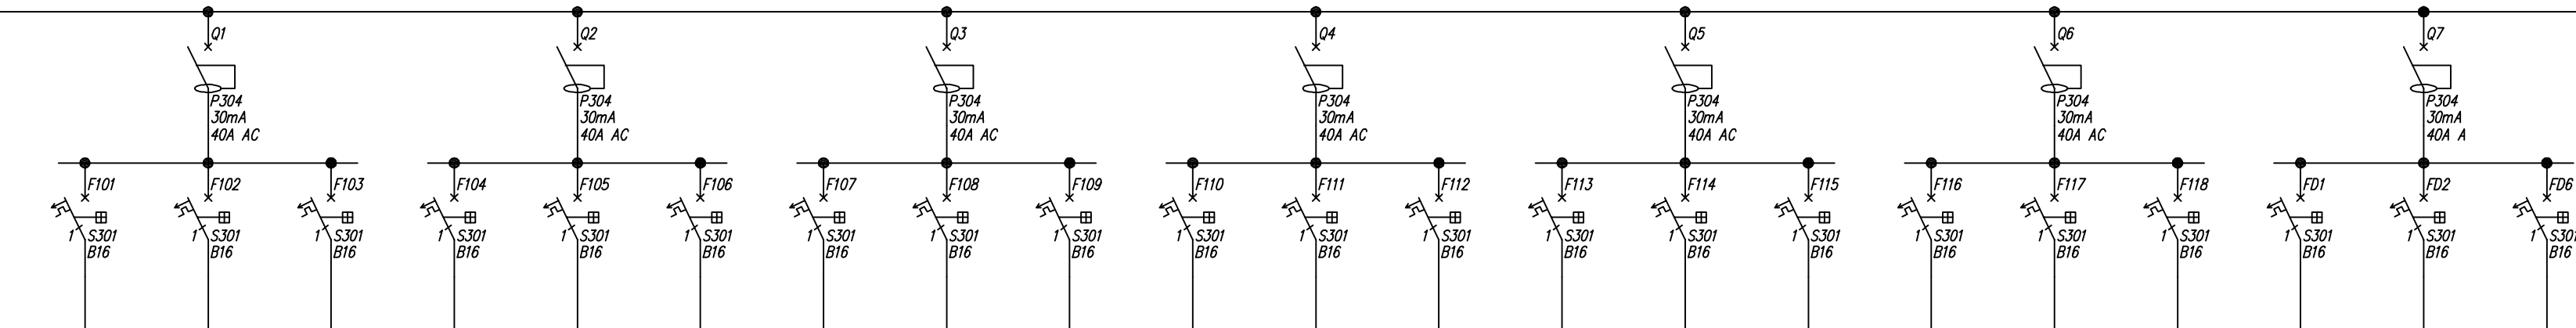

1	2	3	4	5	6	7	8	9	10	11	12	13	14	15	16	18	19	20	21	22
Gn.wtykowe pomieszczenie nr 11	Gn.wtykowe pomieszczenie nr 12	Gn.wtykowe pomieszczenie nr 13	Gn.wtykowe pomieszczenie nr 14	Gn.wtykowe pomieszczenie nr 15	Gn.wtykowe pomieszczenie nr 16	Gn.wtykowe pomieszczenie nr 17	Gn.wtykowe pomieszczenie nr 4	Gn.wtykowe pomieszczenie nr 5	Gn.wtykowe pomieszczenie nr 2	Gn.wtykowe pomieszczenie nr 6	Gn.wtykowe pomieszczenie nr 8	Gn.wtykowe pomieszczenie nr 9	Gn.wtykowe pomieszczenie nr 1, 2	Gn.wtykowe pomieszczenie nr 10	Gn.wtykowe pomieszczenie nr 3	rezerwa	rezerwa	Gn.wtykowe data pom. nr 4	Gn.wtykowe data pom. nr 1	Gn.wtykowe data pom. nr
YDY2o	YDY2o	YDY2o	YDY2o	YDY2o	YDY2o	YDY2o	YDY2o	YDY2o	YDY2o	YDY2o	YDY2o	YDY2o	YDY2o	YDY2o	YDY2o			YDY2o	YDY2o	YDY2o
3x2,5	3x2,5	3x2,5	3x2,5	3x2,5	3x2,5	3x2,5	3x2,5	3x2,5	3x2,5	3x2,5	3x2,5	3x2,5	3x2,5	3x2,5	3x2,5			3x2,5	3x2,5	3x2,5

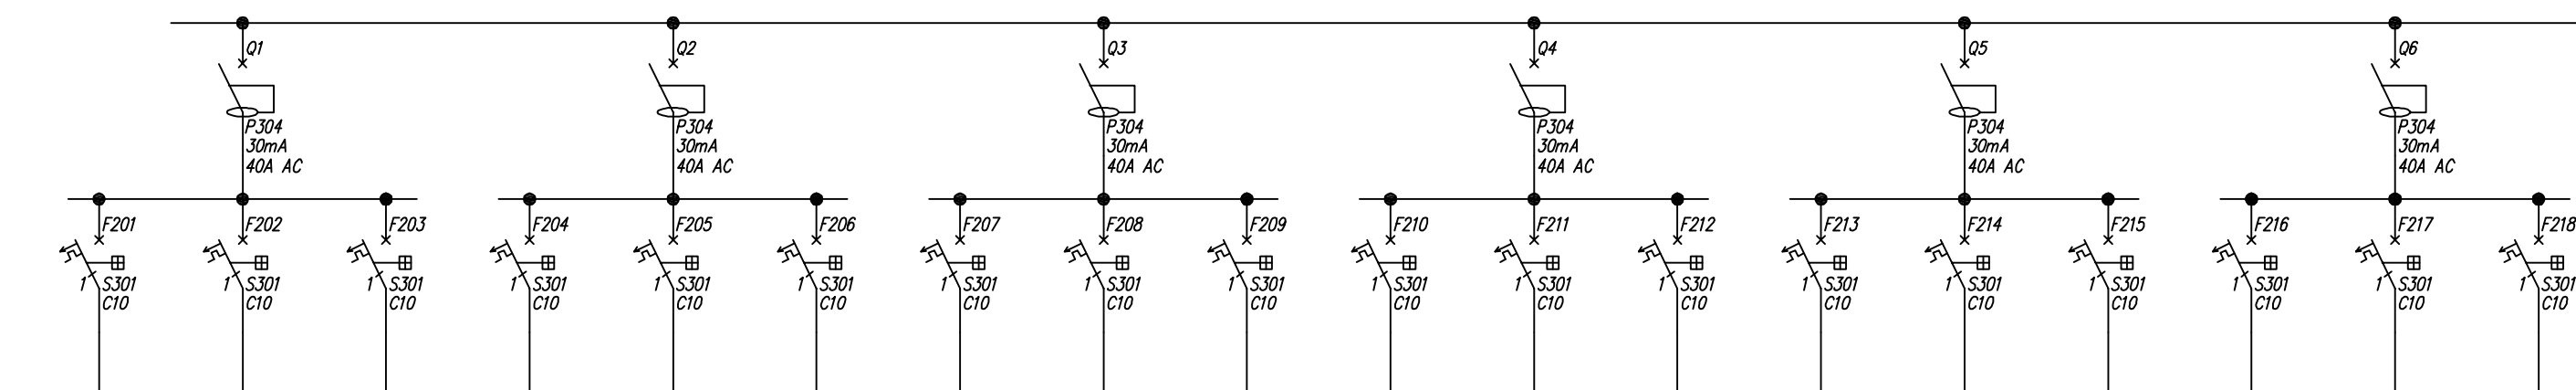

1	2	3	4	5	6	7	8	9	10	11	12	13	13	13	16	17	18
Oświetlenie pomieszczenie nr 11	Oświetlenie pomieszczenie nr 12	Oświetlenie pomieszczenie nr 13	Oświetlenie pomieszczenie nr 14	Oświetlenie pomieszczenie nr 18	Oświetlenie pomieszczenie nr 15, 16	Oświetlenie pomieszczenie nr 17	Oświetlenie pomieszczenie nr 4	Oświetlenie pomieszczenie nr 5	Oświetlenie pomieszczenie nr 6	Oświetlenie pomieszczenie nr 8	Oświetlenie pomieszczenie nr 9	Oświetlenie pomieszczenie nr 1	Oświetlenie pomieszczenie nr 2	Oświetlenie pomieszczenie nr 3	Oświetlenie pomieszczenie nr 7, 10	Oświetlenie awaryjne	Rezerwa
YDY2o	YDY2o	YDY2o	YDY2o	YDY2o	YDY2o	YDY2o	YDY2o	YDY2o	YDY2o	YDY2o	YDY2o	YDY2o	YDY2o	YDY2o	YDY2o	YDY2o	
3x1,5	3x1,5	3x1,5	3x1,5	4x1,5	3x1,5	3x1,5	3x1,5	3x1,5	3x1,5	3x1,5	3x1,5	3x1,5	3x1,5	4x1,5	4x1,5	3x1,5	

RP piwnicy

*TN-S samoczynne wyłączenie zasilania*

	<b>ECADIS Elektroenergetyka Przemysłowa i Komunalna</b> <b>Ireneusz Surówka</b> <b>50-540 Wrocław, ul. Stróżna 37/1</b>	
	<b>PRACOWNIA</b>	<b>50-540 Wrocław, ul. Stróżna 37/1</b>
<b>KONTAKT</b>	<b>tel. +48 604 453 901 ireneusz.surowka@ecadis.pl</b>	

INWESTOR  
Gmina Piława Górna, ul. Piastowska 29, 58-240 Piława Górna

NAZWA INWESTYCJI

Projekt modernizacji instalacji elektrycznej zasilającej i oświetleniowej  
w budynku A Szkoły podstawowej im. K.K. Baczyńskiego  
przy ul. Kościuszki 1 w Piławie Górnej

Etap III - remont instalacji elektrycznej piwnicy w budynku B

ADRES INWESTYCJI  
58-240 Piława Górna, ul. Kościuszki 1

<p>SCHEMAT ROZDZIELNICY</p> <p>Rozdzielnica piwnicy RP</p>	<p>Branża</p> <p>elektryczna</p>
	<p>PW</p>
	<p>1:100</p>
	<p>maj 2011</p>

Projektował	mgr inż. Zdzisław Półkoszek	upr. nr 358/86/UW	
Opracował	mgr inż. Ireneusz Surówka		
	mgr inż. Marek Rychlik		
	mgr inż. Grzegorz Wójtowicz		

Sprawdził			
-----------	--	--	--