


Opis powierzchni terenu	Droga asf.	Chodnik
-------------------------	------------	---------

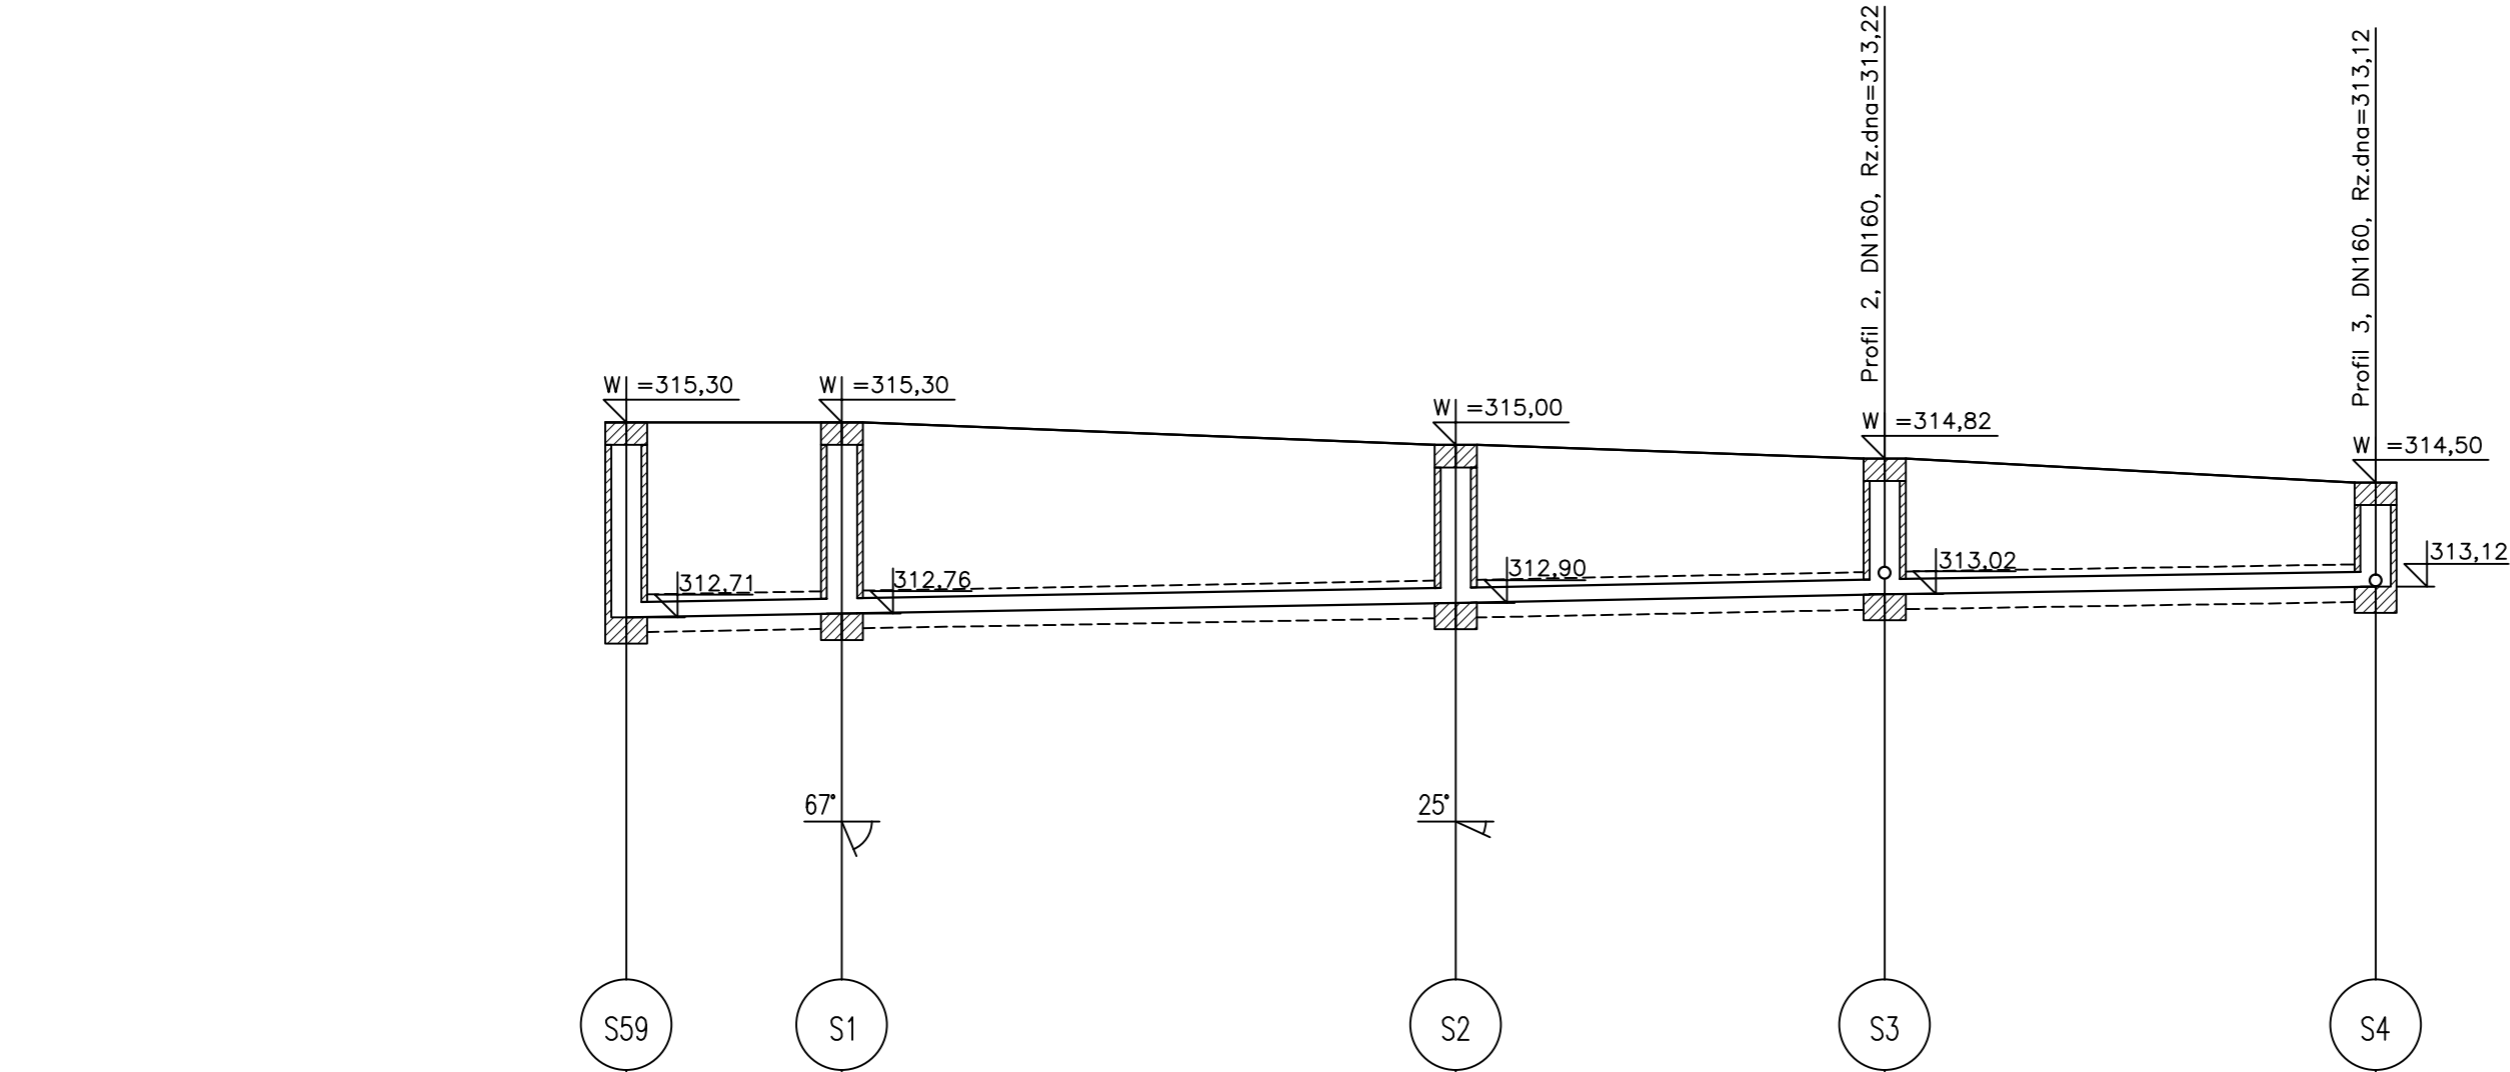

Podziałka 1:100/250
P.p.=305,00

Rzędna istniejącego terenu	315,30	315,30	315,00	314,82	314,50
Rzędna dna proj. kanału	312,71	312,76	312,90	313,02	313,12
Długość odcinka	7,16	20,38	14,23	16,30	
Proj. spadek kanału, odległość	L=27,54 i=0,7 %				
Proj. średnica nominalna, materiał	Ø200PVC				
Prędkość, przepływ, wypełnienie					
Hektometr i odległości	00	7,16	12,16	27,54	41,77

LEGENDA:
—— Proj. kanalizacja sanitarna

Inwestor:	GMINA Piława Górna ul. Piastowska 29 ; 58-240 Piława Górna			
Projekt:	PPUH ART-MAR 58-200 Dzierżoniów, ul.Ząbkowicka 15/1 tel/fax (074) 645-32-12 e-mail: artymiak1@wp.pl			
Tytuł projektu:	BUDOWA KANALIZACJI SANITARNEJ Z PRZYŁĄCZAMI DO BUDYNKÓW NA ULICY POZIOMKOWEJ 1 i 3			Stadium
				Część
Tytuł rysunku:	PROFIL KAN. SANITARNEJ			PB
	Zespół projektowy	Branża	Nr uprawnień	Data
Projektant:	mgr inż. Marek Artymiak	sanitarna	301/DOŚ/07	01.2016
Sprawdzający:	mgr inż. Agata Podgórn	sanitarna	248/02/DUW	Skala : 1:100/250
				Nr rysunku
				2