Punkt dystrybucyjny KD W SZAFIE RACK 9u (pom. 1.9)

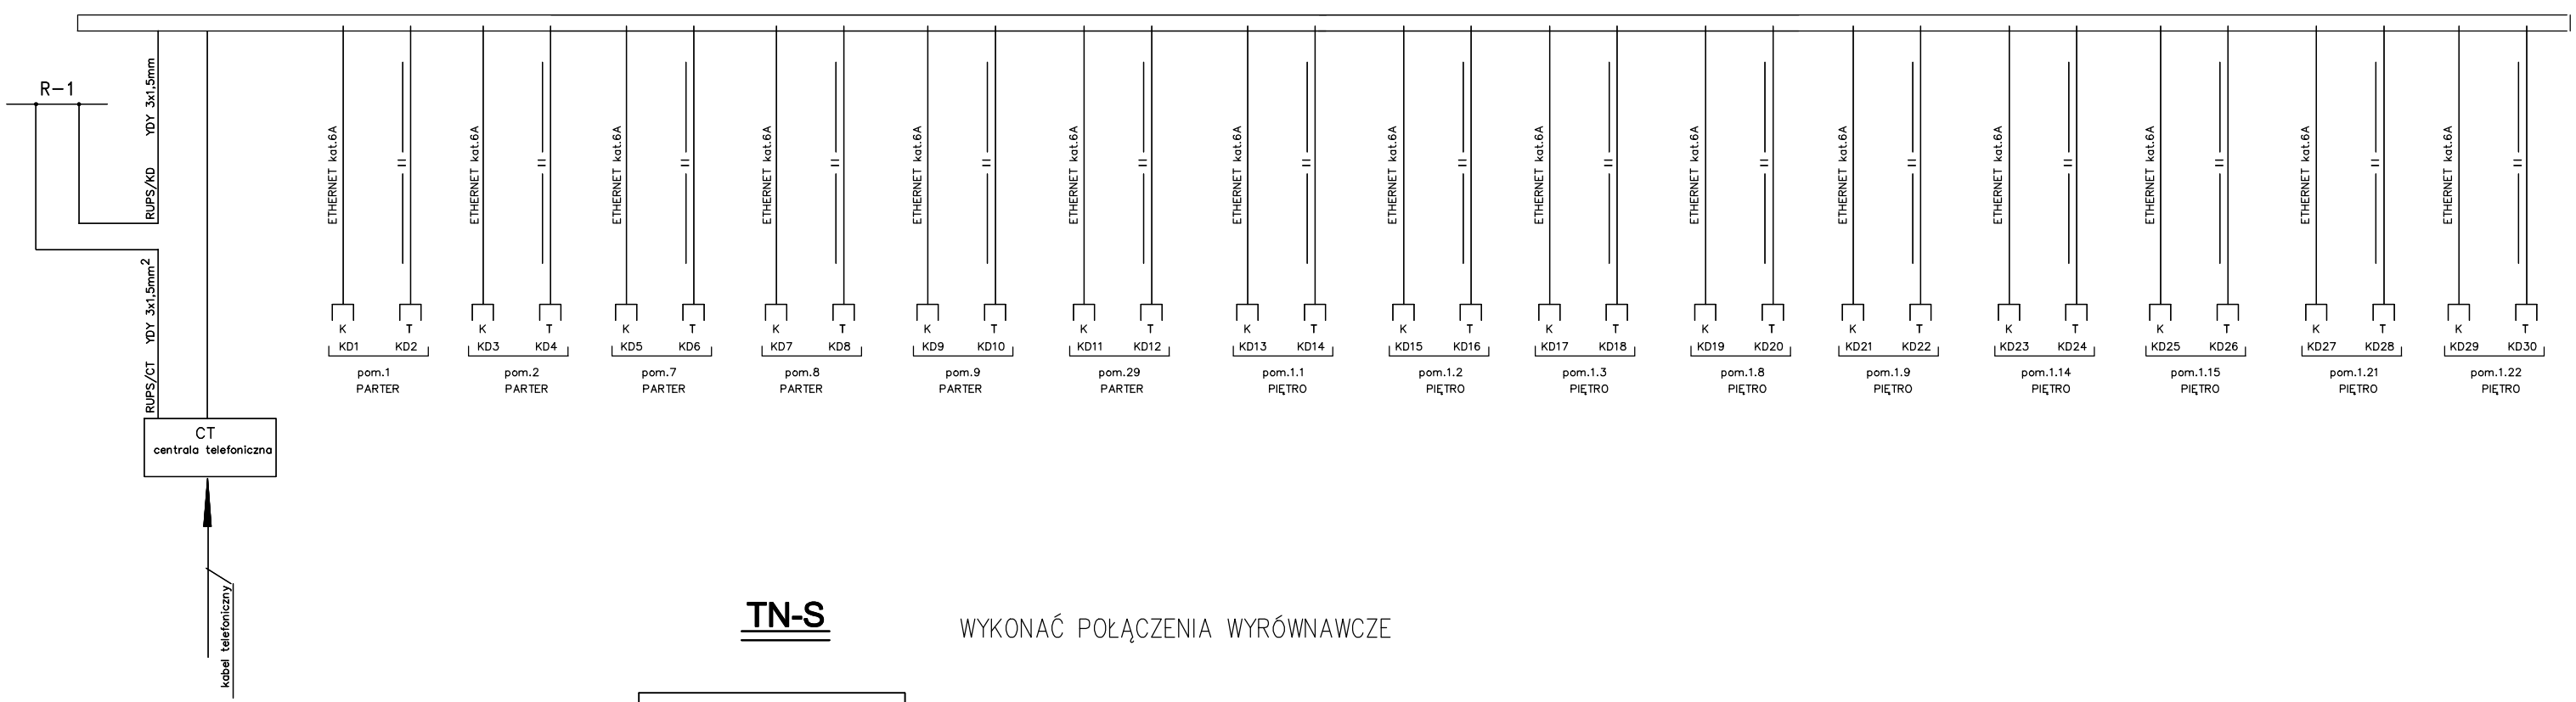


**TN-S**

WYKONAĆ POŁĄCZENIA WYRÓWNAWCZE

**OCHRONA PRZECIWPORAŻENIOWA**

**SAMOCZYNNE WYŁĄCZENIE ZASILANIA**

| | | | |
|---|---|---|---|
| **BIURO INżYNIERSKIE AZ-PROMUL**<br>**Dzierzoniów ul.Przedmieście nr 20** | | **ZLECENIE** | |
| | | **NR.ARCH.** | **NR** E-12 |
| **INWESTOR**<br>Gmina Piława Górna<br>ul.Piastowska 69<br>58-240 Piława Górna | **TEMAT** | ROBOTY BUDOWLANE<br>REMONT | |
| | **OBIEKT** | PRZEDSZKOLE | |
| **BRANZA** ELEKTRYCZNA | | SCHEMAT OKABLOWANIA STRUKTURALNEGO | |

| | IMIĘ I NAZWISKO | DATA | PODPIS | NR EWIDENC. UPRAWNIEŃ SPECJALNOŚC |
|---|---|---|---|---|
| **PROJEKTANT** | Józef KUŚMIEREK<br>DOS/IE/0115/03 | 25.07.2018 | | instalacyjno inżynieryjna inst.elektryczne nieograniczone ANF 2/54/82 |