1	SALA zajęć dzieci		
2	sala		parkiet
3	szatnia dzieci		PCW
4	PRALNIA		lastyko
5	szatnia personelu		
6	szatnia dzieci		
7	jadalnia		
7.2	toaleta dzieci		
8	SALA zajęć dzieci		
9	SALA		
10	mag. zabawki, dokument.		
11	magazynek		
12	szatnia dzieci		
13	PRZEDSIONEK		
14	WIATROŁAP		
15	zmywalnia podr.		PL.GRESS

16	wydawalnia posiłków		pł.gress
17	SZATNIA dzieci		
18	KLATKA SCHODOWA		
19	KUCHNIA		
20	klatka schodowa		
21	KLATKA SCHODOWA		
22	SZATNIA dzieci		
23	WIATROŁAP		
24	szatnia dzieci		
25	mag.kostiumów		
26	toaleta dzieci		PŁ.CERAMICZ.
29	SALA ZAJĘĆ		
	pow. ogółem	493,27	

TN-S

OCHRONA PRZECIWPORAŻENIOWA

SAMOCZYNNE WYŁĄCZENIE ZASILANIA

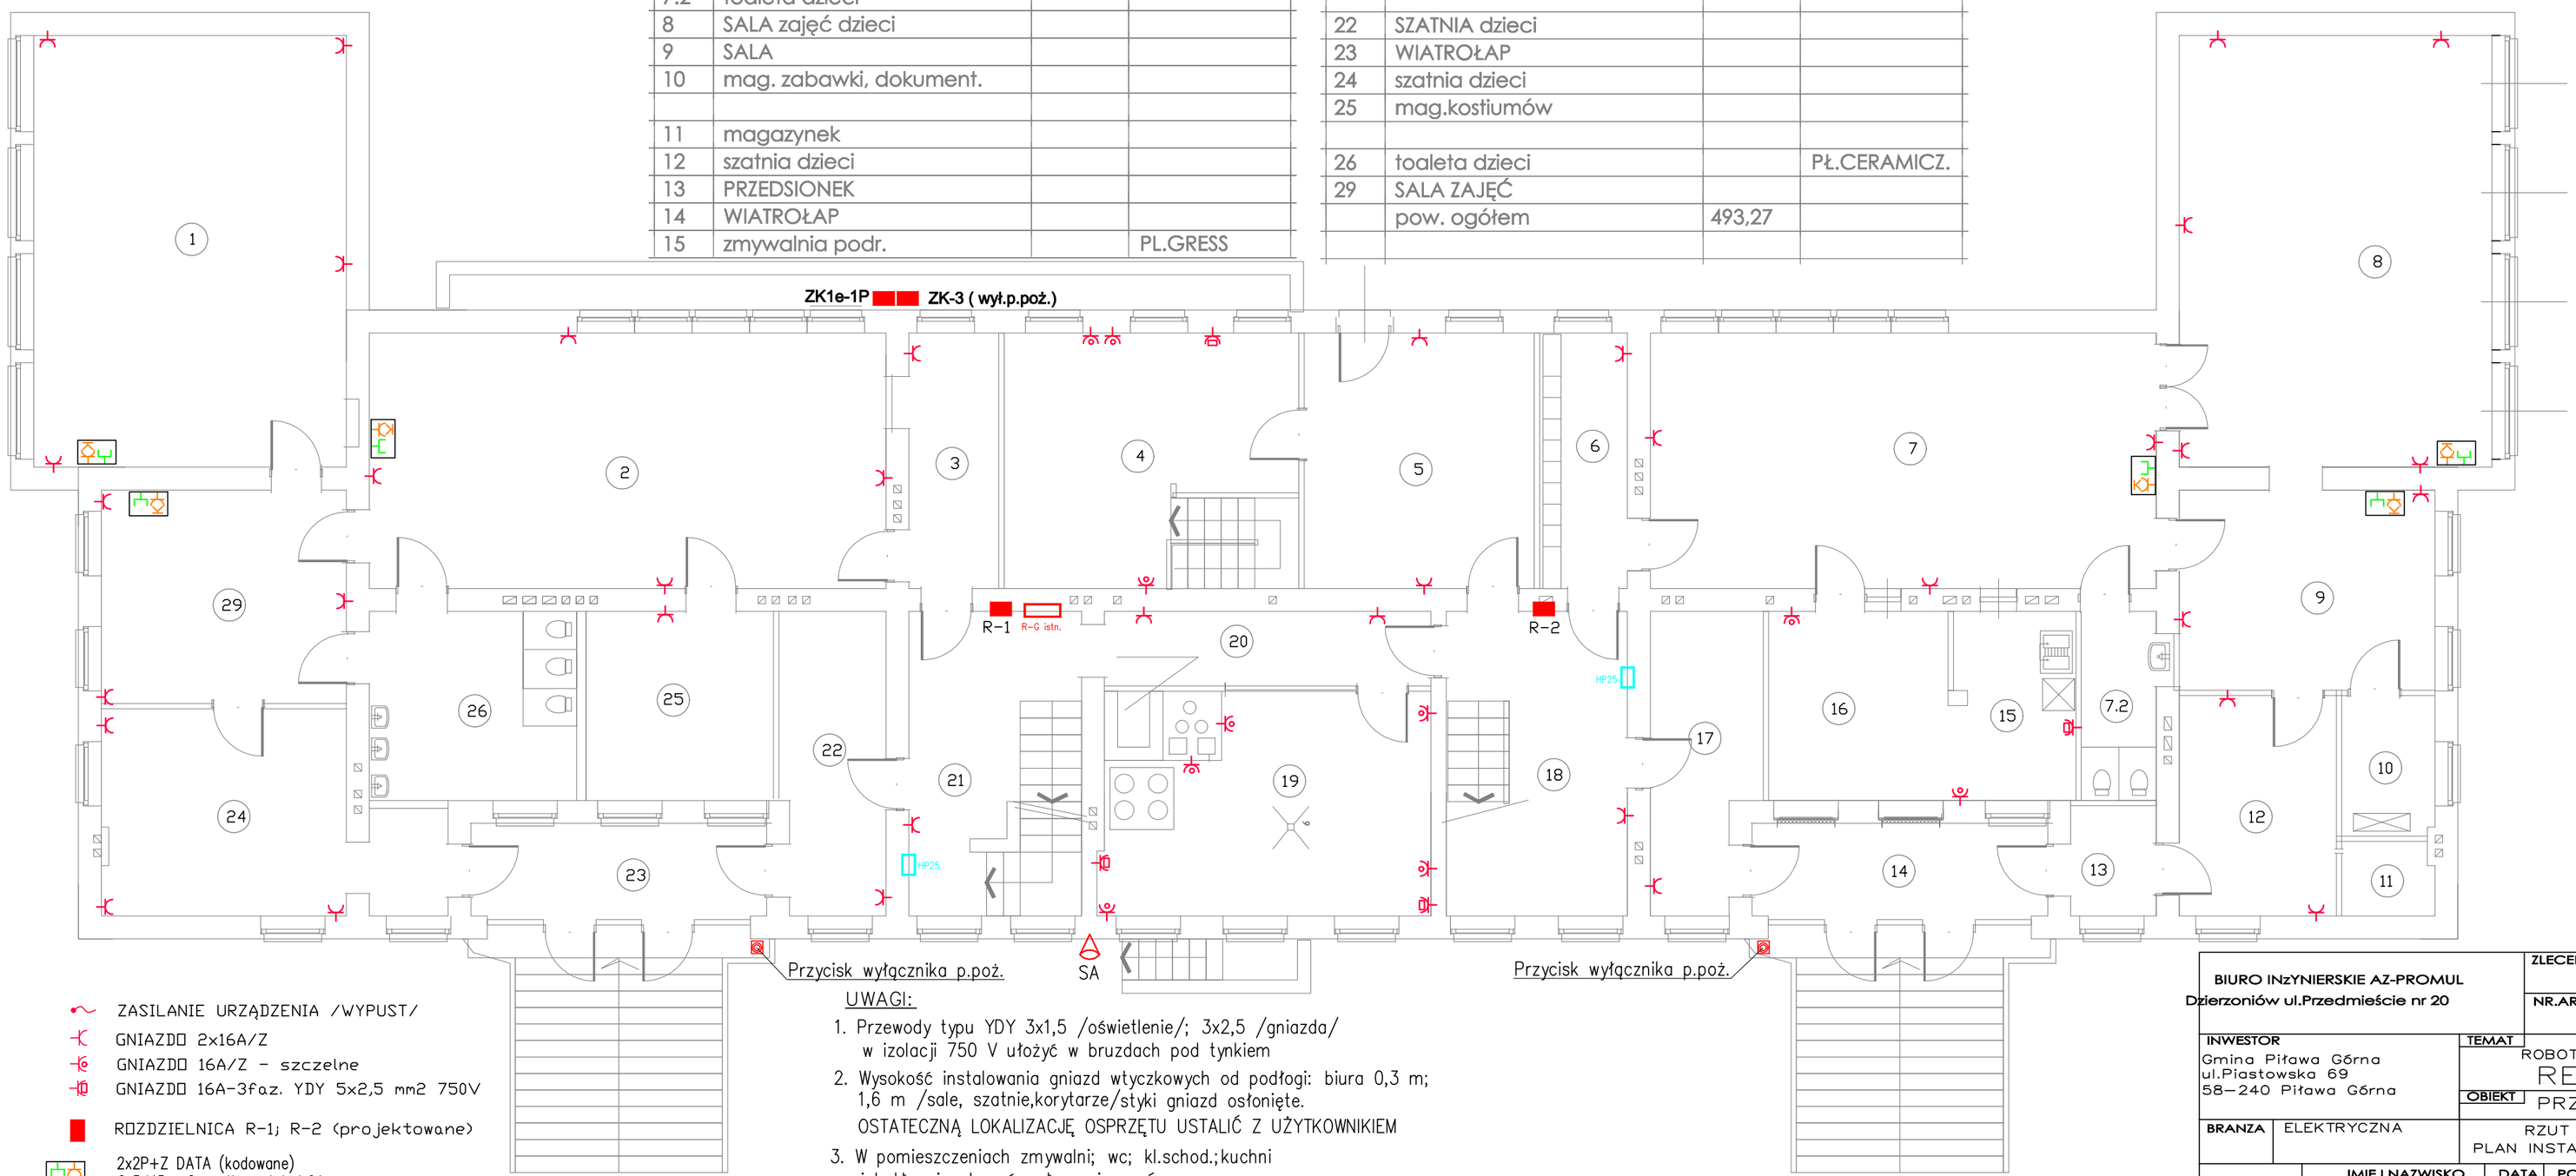

ZASILANIE URZĄDZENIA /WYPUST/

GNIAZDO 2x16A/Z

GNIAZDO 16A/Z - szczelne

GNIAZDO 16A-3faz. YDY 5x2,5 mm2 750V

ROZDZIELNICA R-1; R-2 (projektowane)

2x2P+Z DATA (kodowane)
2xRJ45 ; 2 x ethernet kat.6A

SA-48V; AC; IP55 - SYGNALIZATOR AKUSTYCZNY

UWAGI:

1. Przewody typu YDY 3x1,5 /oświetlenie/; 3x2,5 /gniazda/ w izolacji 750 V ułożyć w bruzdach pod tynkiem
2. Wysokość instalowania gniazd wtyczkowych od podłogi: biura 0,3 m; 1,6 m /sale, szatnie,korytarze/styki gniazd osłonięte. OSTATECZNĄ LOKALIZACJĘ OSPRZĘTU USTALIĆ Z UŻYTKOWNIKIEM
3. W pomieszczeniach zmywalni; wc; kl.schod.;kuchni i kotłowni wykonać połączenia wyrównawcze
4. W pomieszczeniach kotłowni dotychczasowa instalacja gniazd bez zmian, projektowane oprawy i gniazda zasilić z rozdzielnicy kotłowni

BIURO INŻYNIERSKIE AZ-PROMUL Dzierzoniów ul.Przedmieście nr 20			ZLECENIE	
			NR.ARCH.	NR E-2
INWESTOR Gmina Piława Górna ul.Piastowska 69 58-240 Piława Górna		TEMAT	ROBOTY BUDOWLANE REMONT	
		OBIEKT	PRZEDSZKOLE	
BRANŻA	ELEKTRYCZNA		RZUT PARTERU PLAN INSTALACJI GNIAZD	
	IMIĘ I NAZWISKO	DATA	PODPIS	NR EWIDENC. UPRAWNIEŃ SPECJALNOŚC
PROJEKTANT	Józef KUŚMIEREK DOS/IE/0115/03	25.07.2018		instalacyjno inżynieryjna inst.elektryczne nieograniczone ANF 2/54/82